


Приложение №
Схема устройства бортового камня в зонах
"Венеция" 1 и 2, пожарный проезд, проезд N5.

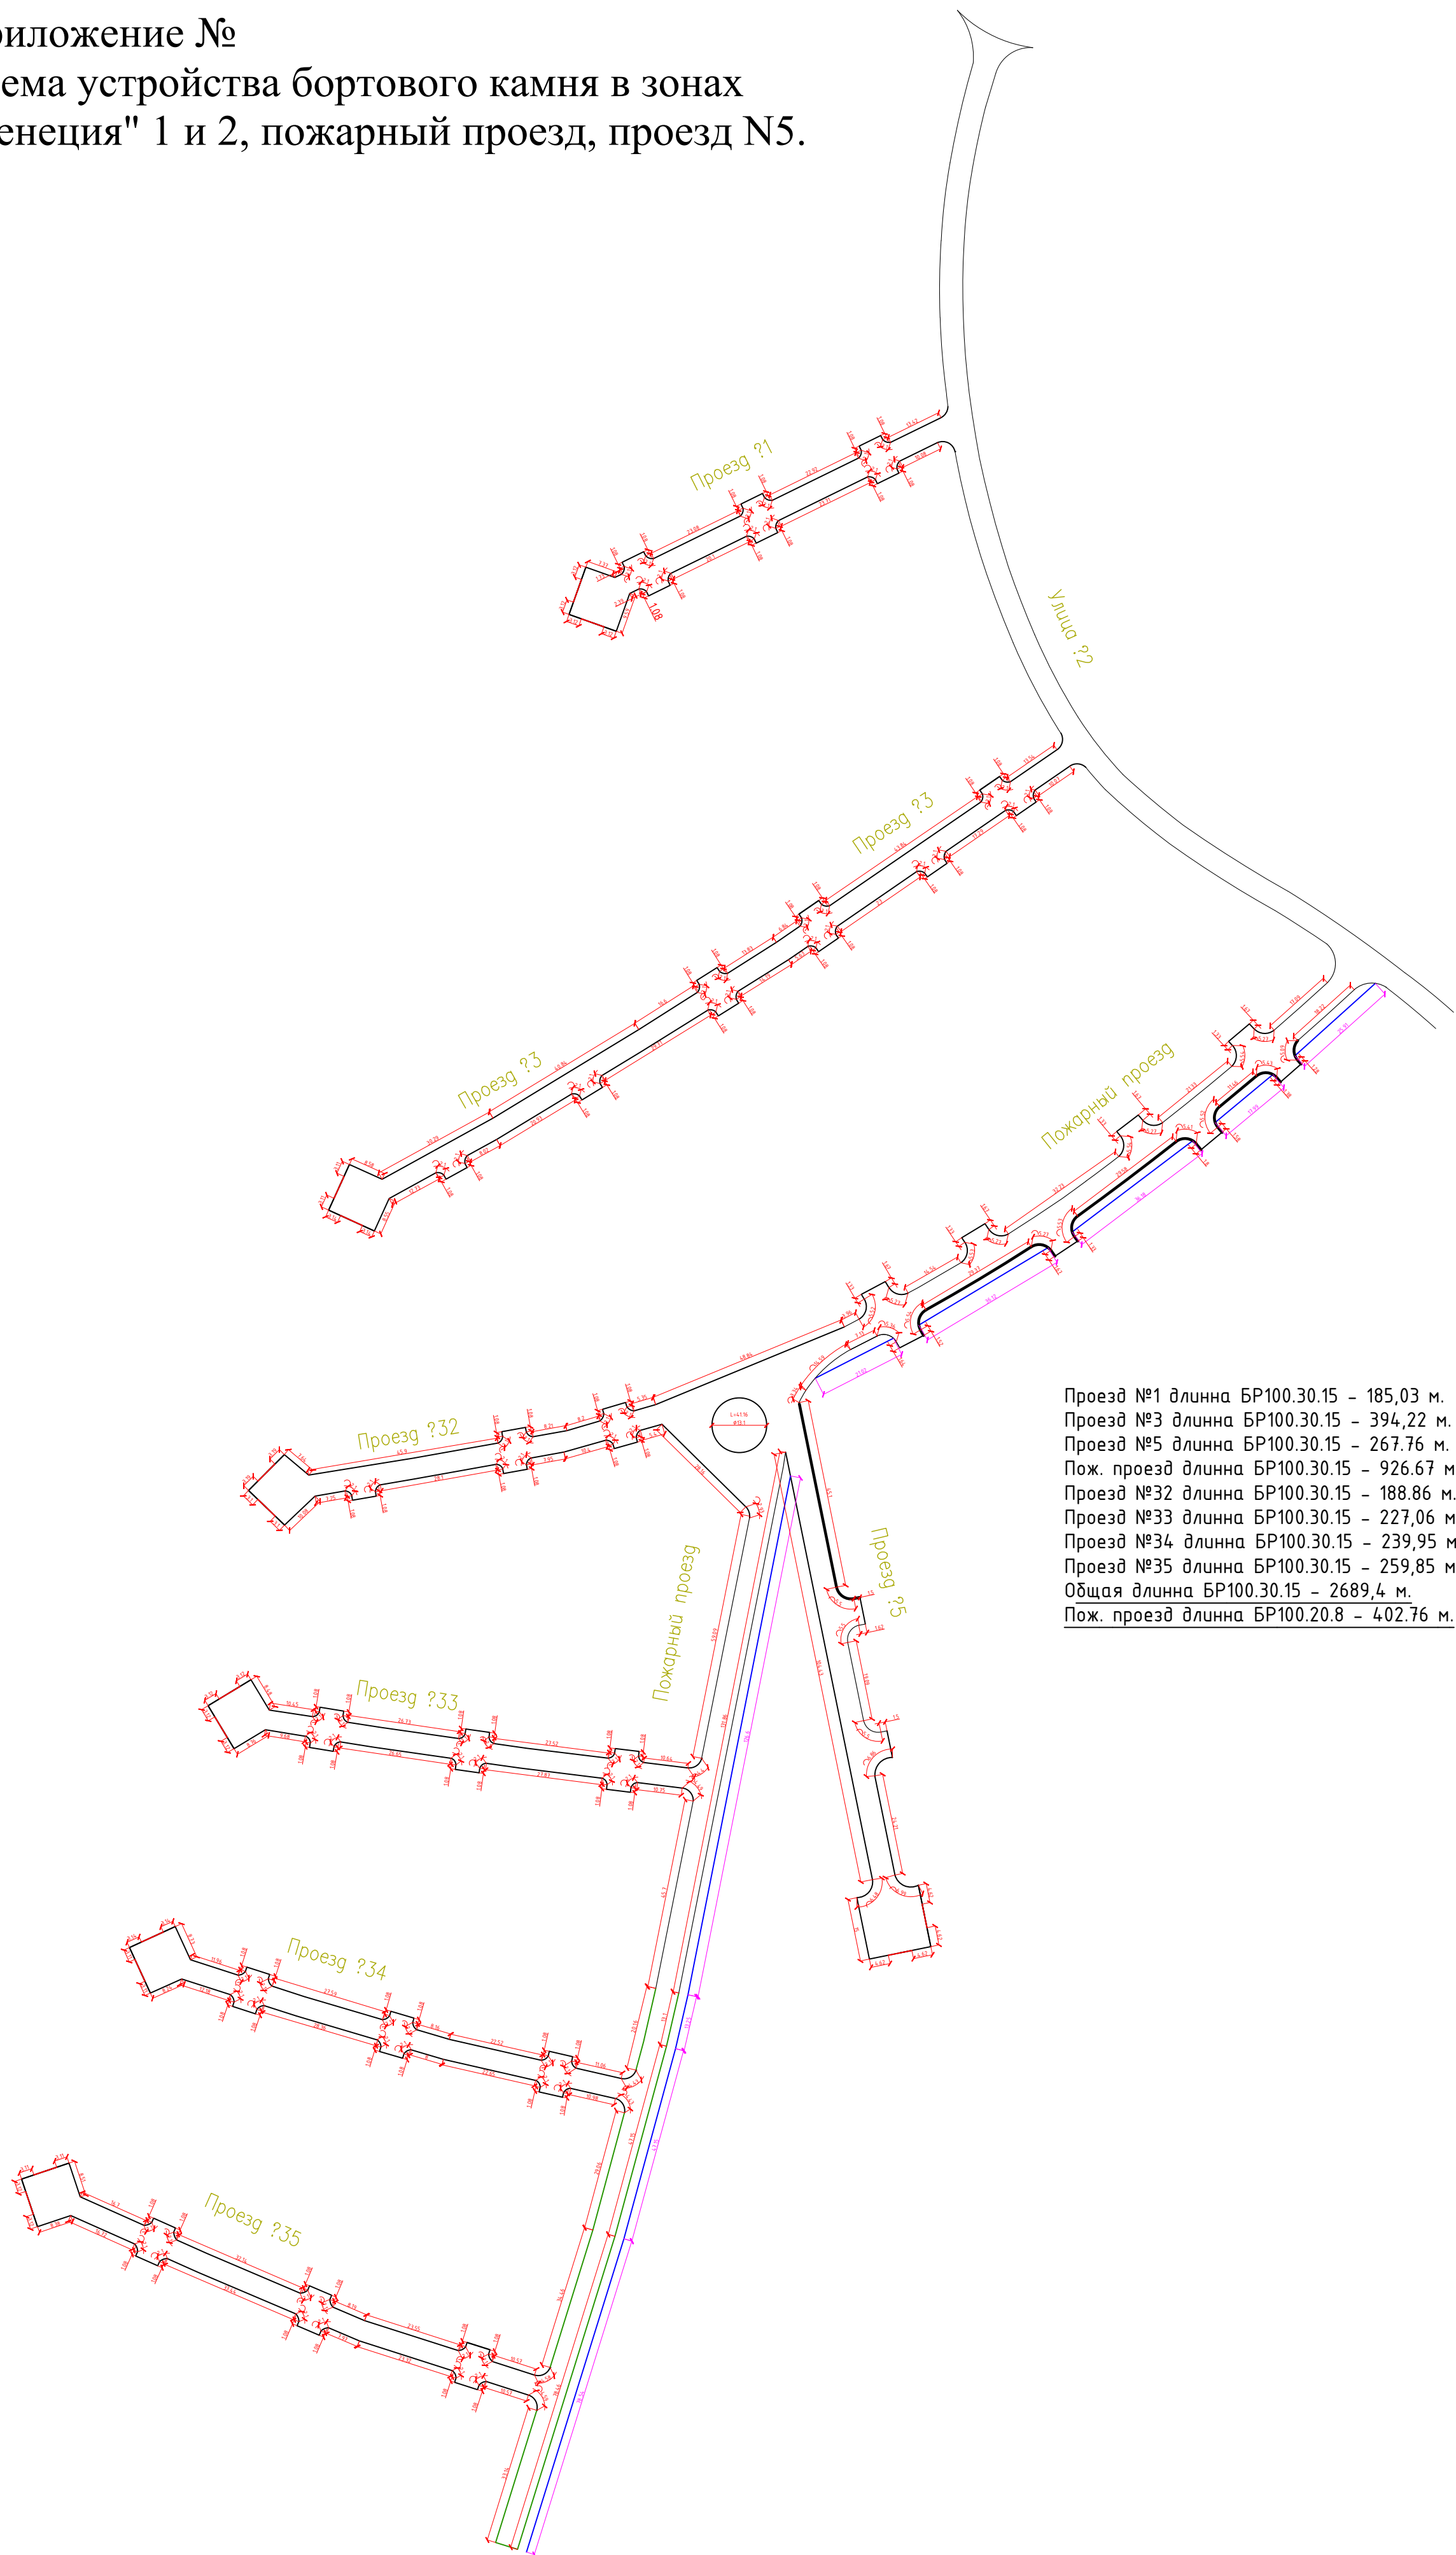

Проезд №1 длина БР100.30.15 – 185,03 м.
Проезд №3 длина БР100.30.15 – 394,22 м.
Проезд №5 длина БР100.30.15 – 267,76 м.
Пож. проезд длина БР100.30.15 – 926,67 м.
Проезд №32 длина БР100.30.15 – 188,86 м.
Проезд №33 длина БР100.30.15 – 227,06 м.
Проезд №34 длина БР100.30.15 – 239,95 м.
Проезд №35 длина БР100.30.15 – 259,85 м.
Общая длина БР100.30.15 – 2689,4 м.
Пож. проезд длина БР100.20.8 – 402,76 м.